

## КАРАР

«28» \_\_\_\_\_ 2018 г.

№ \_\_\_\_\_

## ПОСТАНОВЛЕНИЕ

«28» \_\_\_\_\_ 2018 г.

### О разрешении на использование земельного участка без предоставления

В соответствии со ст.39.33-39.35 Земельного кодекса Российской Федерации, руководствуясь Постановлением Правительства РФ от 03.12.2014г. №1300 "Об утверждении перечня видов объектов, размещение которых может осуществляться на землях или земельных участках, находящихся в государственной или муниципальной собственности, без предоставления земельных участков и установления сервитутов", постановления Правительства Республики Башкортостан от 07.05.2015г. №156 «Об утверждении Порядка и условий размещения объектов на землях или земельных участках, находящихся в государственной собственности Республики Башкортостан, или муниципальной собственности, а также на землях или земельных участках, государственная собственность на которые не разграничена, без предоставления земельных участков и установления сервитутов», на основании обращения

### ПОСТАНОВЛЯЮ:

1. Разрешить публичному акционерному обществу использовать земельный участок с кадастровым номером 02:63:000000:3У1 площадью 3379 кв. м, расположенный по адресу: Республика Башкортостан, Белебеевский район, г.Белебей, в западной части кадастрового квартала 02:63:000000, для размещения линейного объекта – прокладка кабеля «ВОЛС в Республике Башкортостан: БС - БС «Белебей Пушкина», сроком с 01.07.2018г. по 31.05.2019г., согласно координатам характерных точек границ земельного участка, указанных в прилагаемой схеме расположения земельного участка на кадастровом плане территории.

2. - обеспечить использование земельного участка, в соответствии с действующим законодательством;


- привести земельный участок, указанный в пункте 1 настоящего постановления, в состояние, пригодное для его использования в соответствии с разрешенным использованием, выполнить необходимые работы по рекультивации земельного участка в случае, если использование земельного участка привело к порче или уничтожению плодородного слоя почвы.

Глава Администрации



*[Handwritten signature]*

КОПИЯ  
ВЕРНА

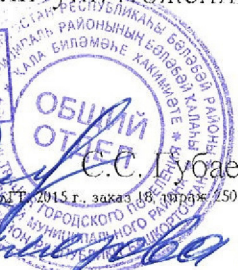

*[Handwritten signature]*  
Генеральный директор  
ООО «БС «Белебей Пушкина»

Утверждена

(наименование документа об утверждении, включая наименования

органов государственной власти или органов местного

самоуправления, принявших решение об утверждении схемы


или подписавших соглашение о перераспределении земельных участков)

от

№

Схема расположения земельного участка или земельных участков  
на кадастровом плане территории

| Условный номер земельного участка —            |               |            |
|------------------------------------------------|---------------|------------|
| Площадь земельного участка 1116 м <sup>2</sup> |               |            |
| Обозначение<br>характерных точек<br>границ     | Координаты, м |            |
|                                                | X             | Y          |
| 1                                              | 2             | 3          |
| 1                                              | 590214,42     | 1237731,23 |
| 2                                              | 590328,89     | 1237877,44 |
| 3                                              | 590324,56     | 1237881,64 |
| 4                                              | 590209,72     | 1237734,96 |
| 1                                              | 590214,42     | 1237731,23 |

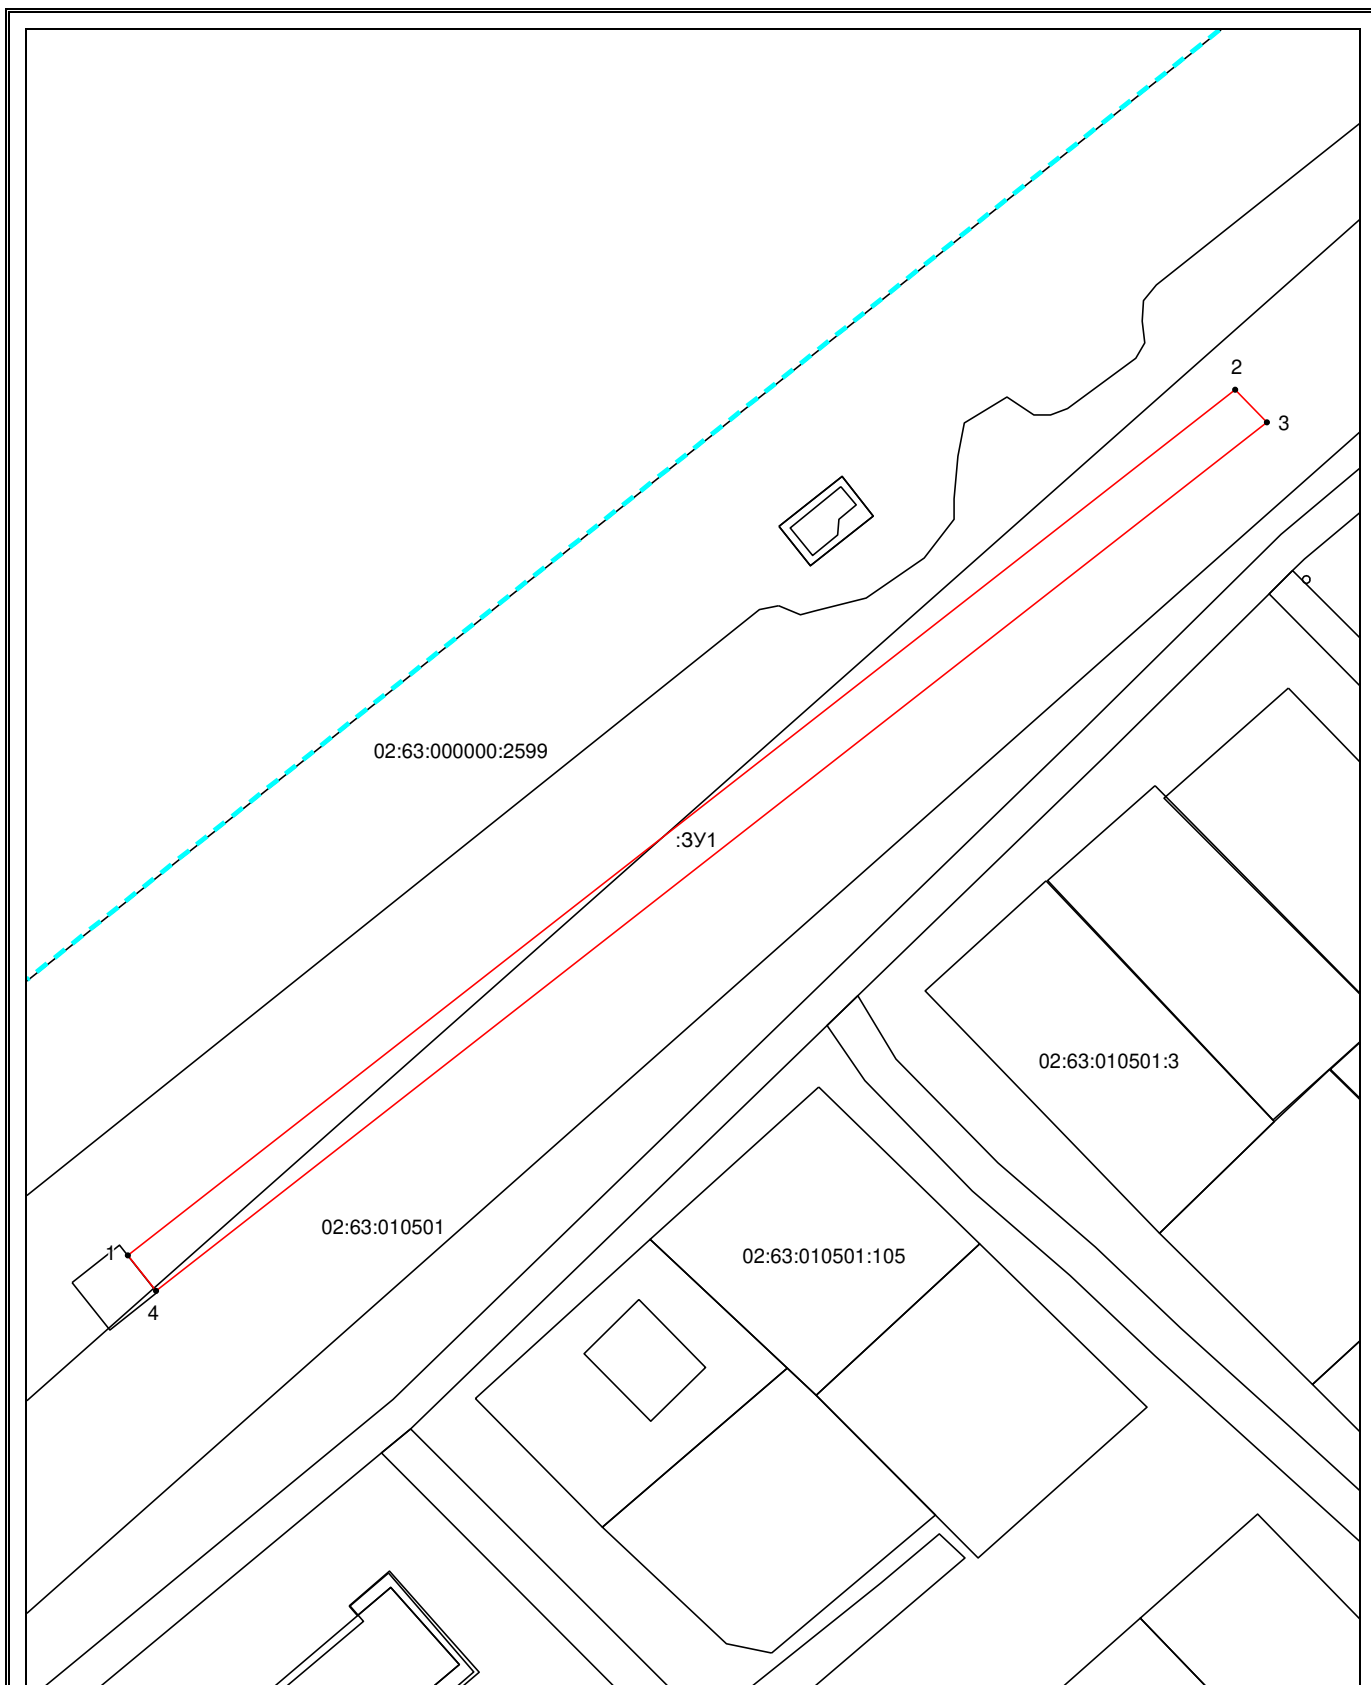

Система координат: МСК - субъект 02  
Масштаб 1:1000

**Условные обозначения:**

- — граница образуемого земельного участка,
- — граница учтенного земельного участка,
- - - — граница кадастрового квартала,
- — характерная точка границы земельного участка.

Утверждена

(наименование документа об утверждении, включая наименования

органов государственной власти или органов местного

самоуправления, принявших решение об утверждении схемы


или подписавших соглашение о перераспределении земельных участков)

от

№

**Схема расположения земельного участка или земельных участков  
на кадастровом плане территории**

| Условный номер земельного участка —            |               |            |
|------------------------------------------------|---------------|------------|
| Площадь земельного участка 2263 м <sup>2</sup> |               |            |
| Обозначение<br>характерных точек<br>границ     | Координаты, м |            |
|                                                | X             | Y          |
| 1                                              | 2             | 3          |
| 1                                              | 591022,11     | 1239191,11 |
| 2                                              | 590996,29     | 1239232,67 |
| 3                                              | 591051,88     | 1239316,52 |
| 4                                              | 591097,70     | 1239347,65 |
| 5                                              | 591094,61     | 1239352,85 |
| 6                                              | 591048,02     | 1239321,15 |
| 7                                              | 591047,21     | 1239320,33 |
| 8                                              | 590989,17     | 1239232,77 |
| 9                                              | 591015,70     | 1239190,04 |
| 10                                             | 591008,96     | 1239159,66 |
| 11                                             | 590967,53     | 1239121,17 |
| 12                                             | 590997,01     | 1239045,01 |
| 13                                             | 591002,37     | 1239047,80 |
| 14                                             | 590974,59     | 1239119,55 |
| 15                                             | 591014,39     | 1239156,46 |
| 1                                              | 591022,11     | 1239191,11 |

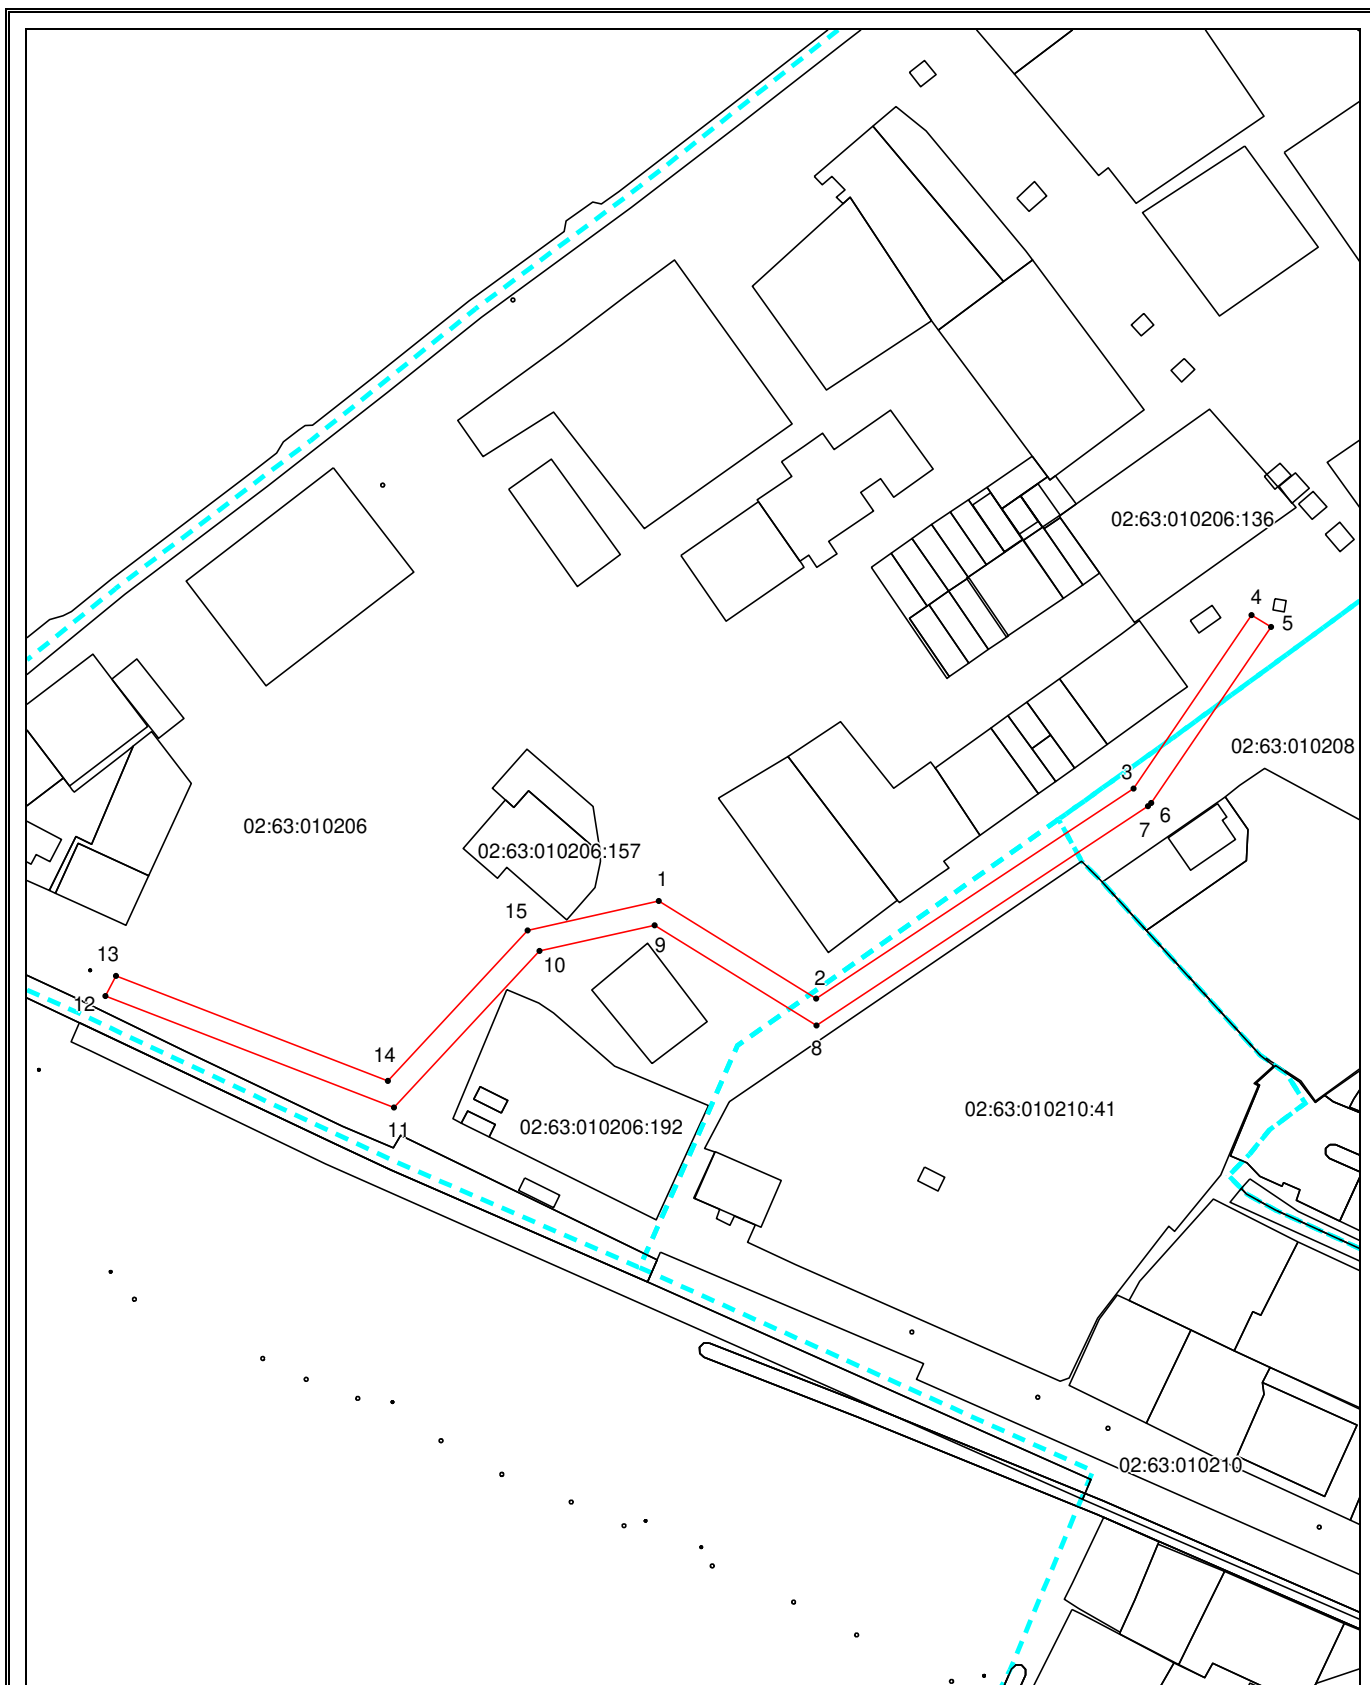

Система координат: МСК - субъект 02  
Масштаб 1:2000

**Условные обозначения:**

- — граница образуемого земельного участка,
- — граница учтенного земельного участка,
- - - — граница кадастрового квартала,
- — характерная точка границы земельного участка.