


ПРОЕКТ МЕЖЕВАНИЯ ТЕРРИТОРИИ в отношении территории ограниченной СНТ "Иволга". Основная часть.

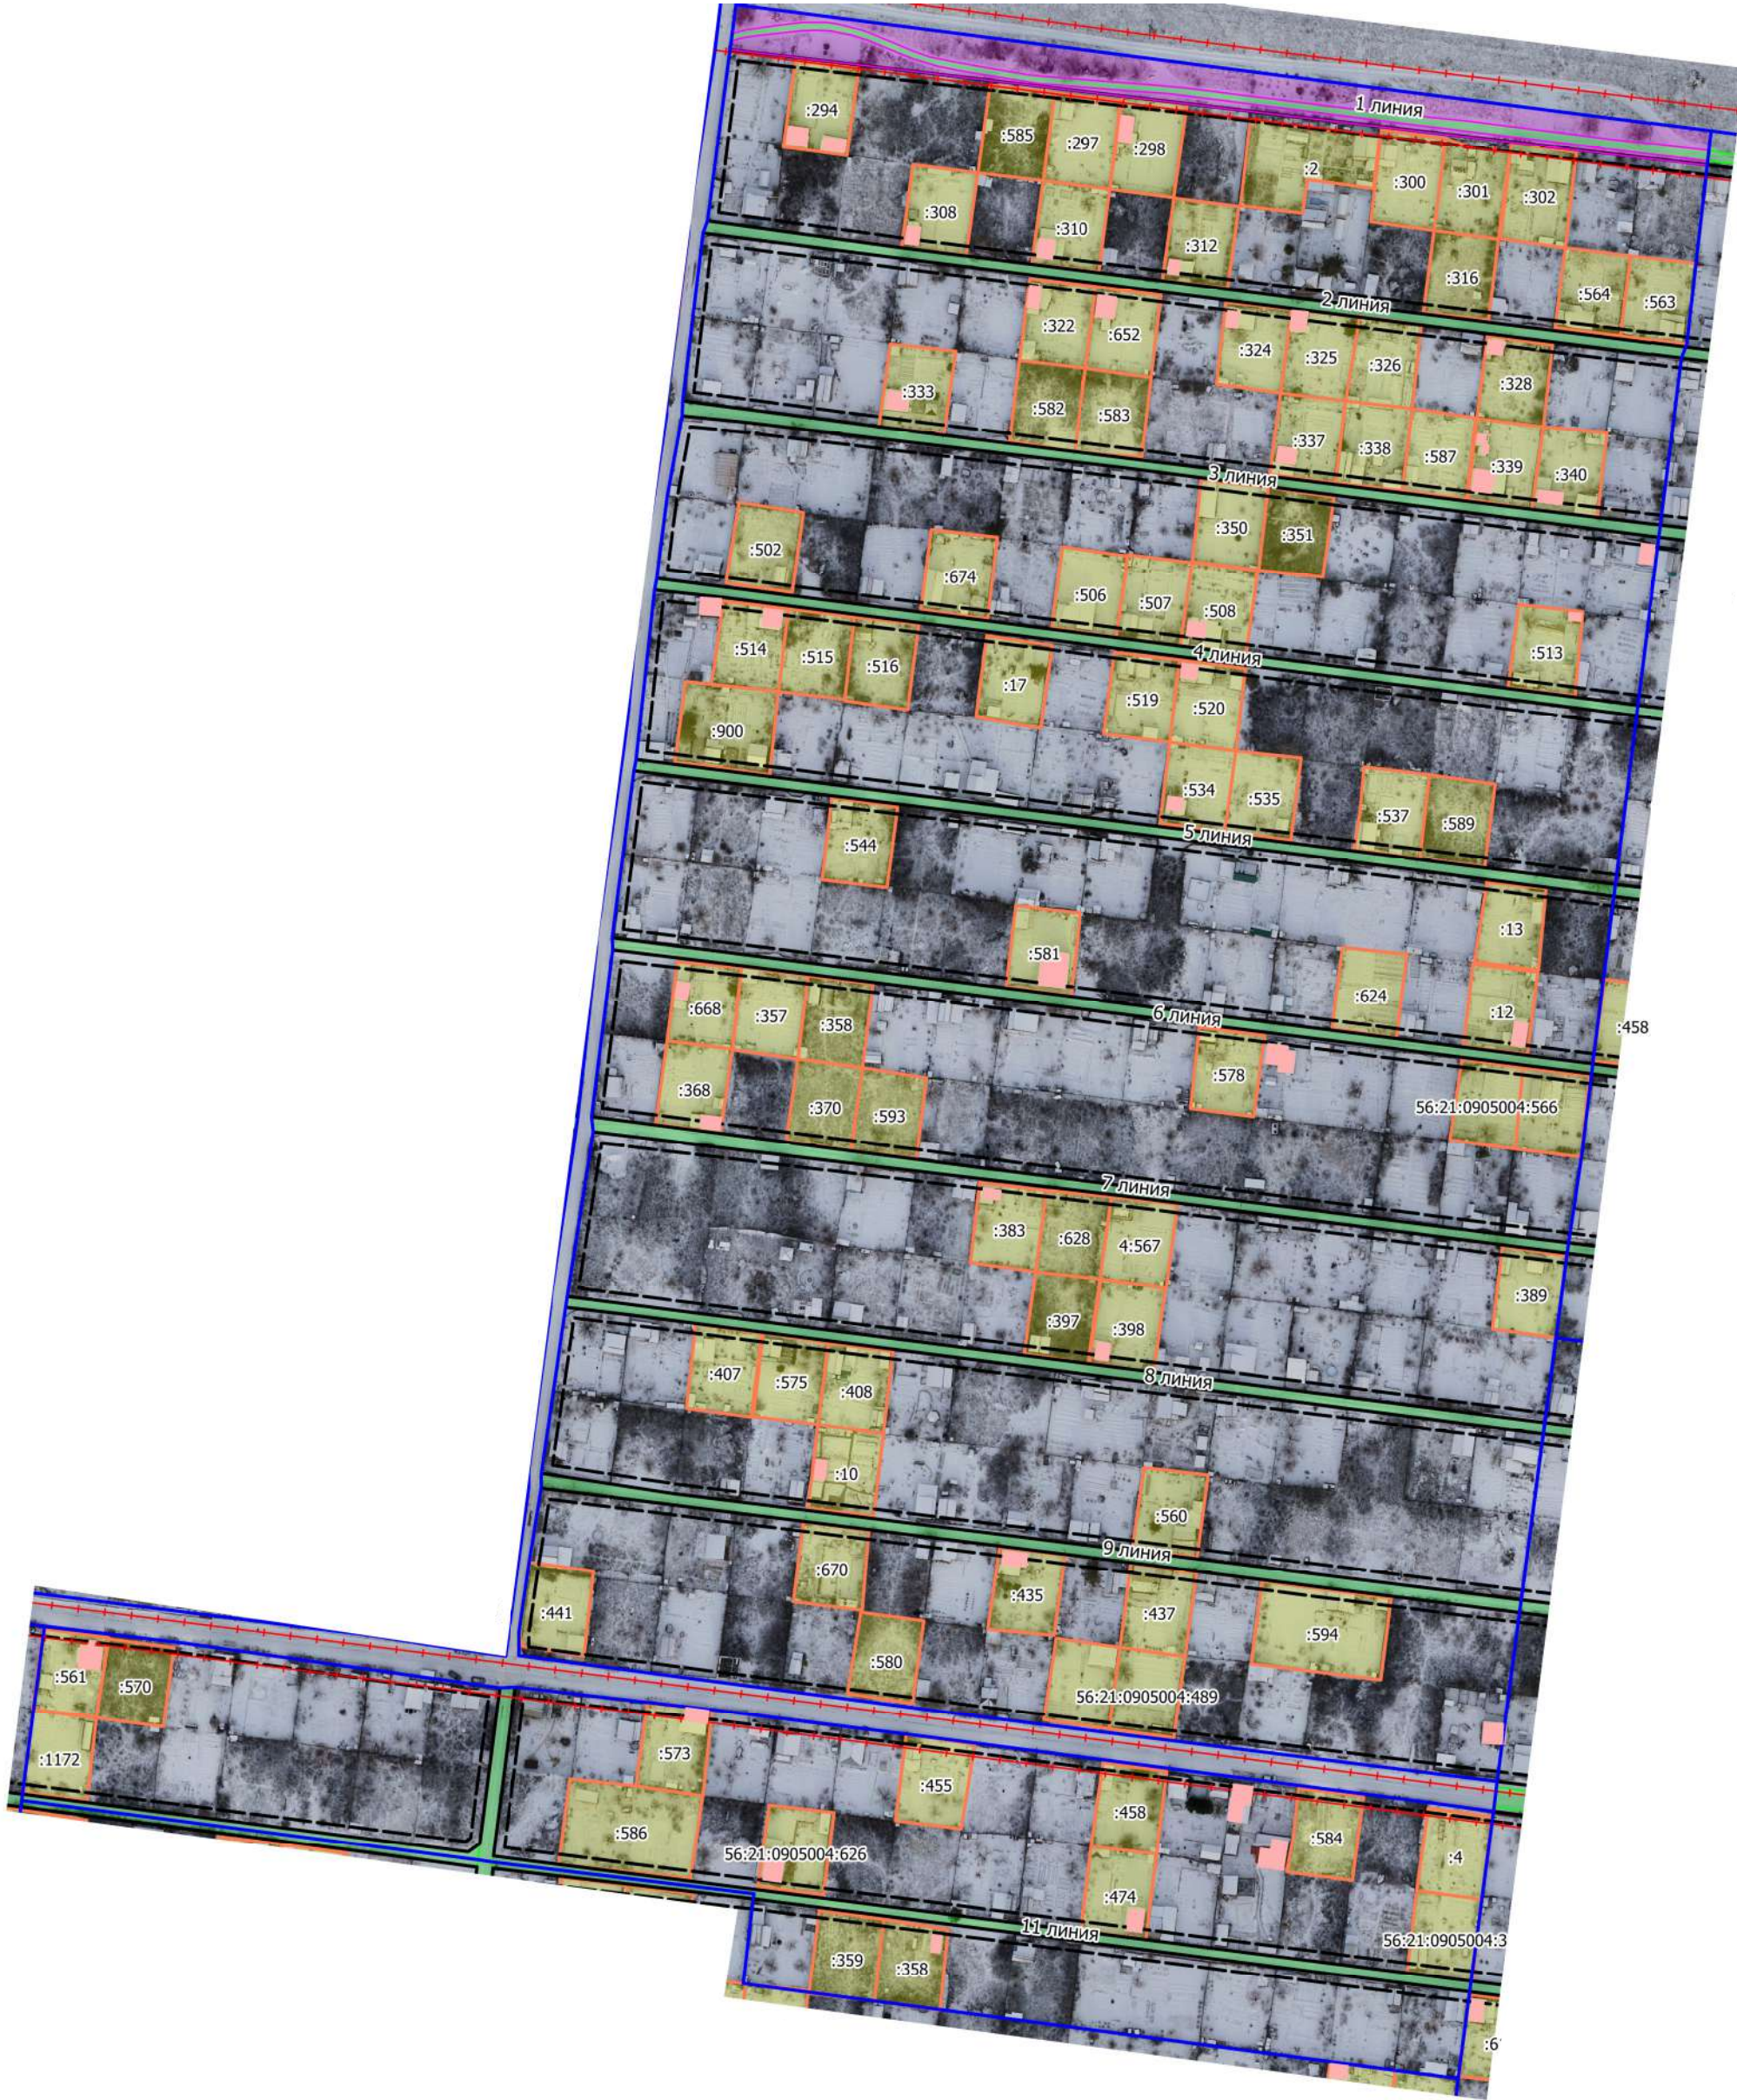

Примечание:

- Наименование контура и ведомость координат поворотных точек устанавливаемой красной линии предоставлены в Приложении №1 в пояснительной записке.
- Наименование контура и ведомость координат поворотных точек образуемых земельных участков предоставлены в Приложении №2 в пояснительной записке.
- Линия отступа от красных линий в целях определения места допустимого размещения зданий, строений, сооружений указаны в соответствии с действующими Правилами землепользования и застройки.
- На территории проектируемого участка публичные сервитуты - отсутствуют.

| Условное обозначение: |   |  |  |
|-----------------------|---|--|--|
|                       | Граница проекта межевания территории                                                                        |  |  |
|                       | Красные линии                                                                                               |  |  |
|                       | Линии отступа от красных линий в целях определения мест допустимого размещения зданий, строений, сооружений |  |  |
|                       | Земельные участки, стоящие на учете в ЕГРН                                                                  |  |  |
|                       | Объекты капитального строительства, стоящие на учете в ЕГРН                                                 |  |  |
|                       | Земельные участки под автомобильные дороги, проезды и т.п                                                   |  |  |
|                       | Земли общего пользования                                                                                    |  |  |
|                       | Зоны с особыми условиями использования территорий                                                           |  |  |

|            |         |             |        |       |       |   |                                                        |      |        |
|------------|---------|-------------|--------|-------|-------|---|--------------------------------------------------------|------|--------|
|            |         |             |        |       |       | Проект межевания территории<br>муниципального образования Ивановский сельсовет<br>Оренбургского района Оренбургской области |                                                        |      |        |
|            |         |             |        |       |       |   |                                                        |      |        |
| Изм.       | Кол.Уч. | Лист        | № док. | Подп. | Дата  |   |                                                        |      |        |
|            |         |             |        |       |       | Документация по планировке межевания территории. Основная часть.<br>Графическая часть.                                      | Стадия                                                 | Лист | Листов |
|            |         |             |        |       |       |   | П                                                      |      |        |
| Разработал |         | Воскобулова |        |       | 03.22 | М 1:2000   | ООО "Региональный<br>кадастровый центр"<br>г. Оренбург |      |        |
| Проверил   |         | Файзуллин   |        |       | 03.22 |   |                                                        |      |        |
| Утвердил   |         | Пигарев     |        |       | 03.22 |   |                                                        |      |        |