


ПРОЕКТ МЕЖЕВАНИЯ ТЕРРИТОРИИ отношении территории ограниченной СНТ "Клён".
Основная часть.

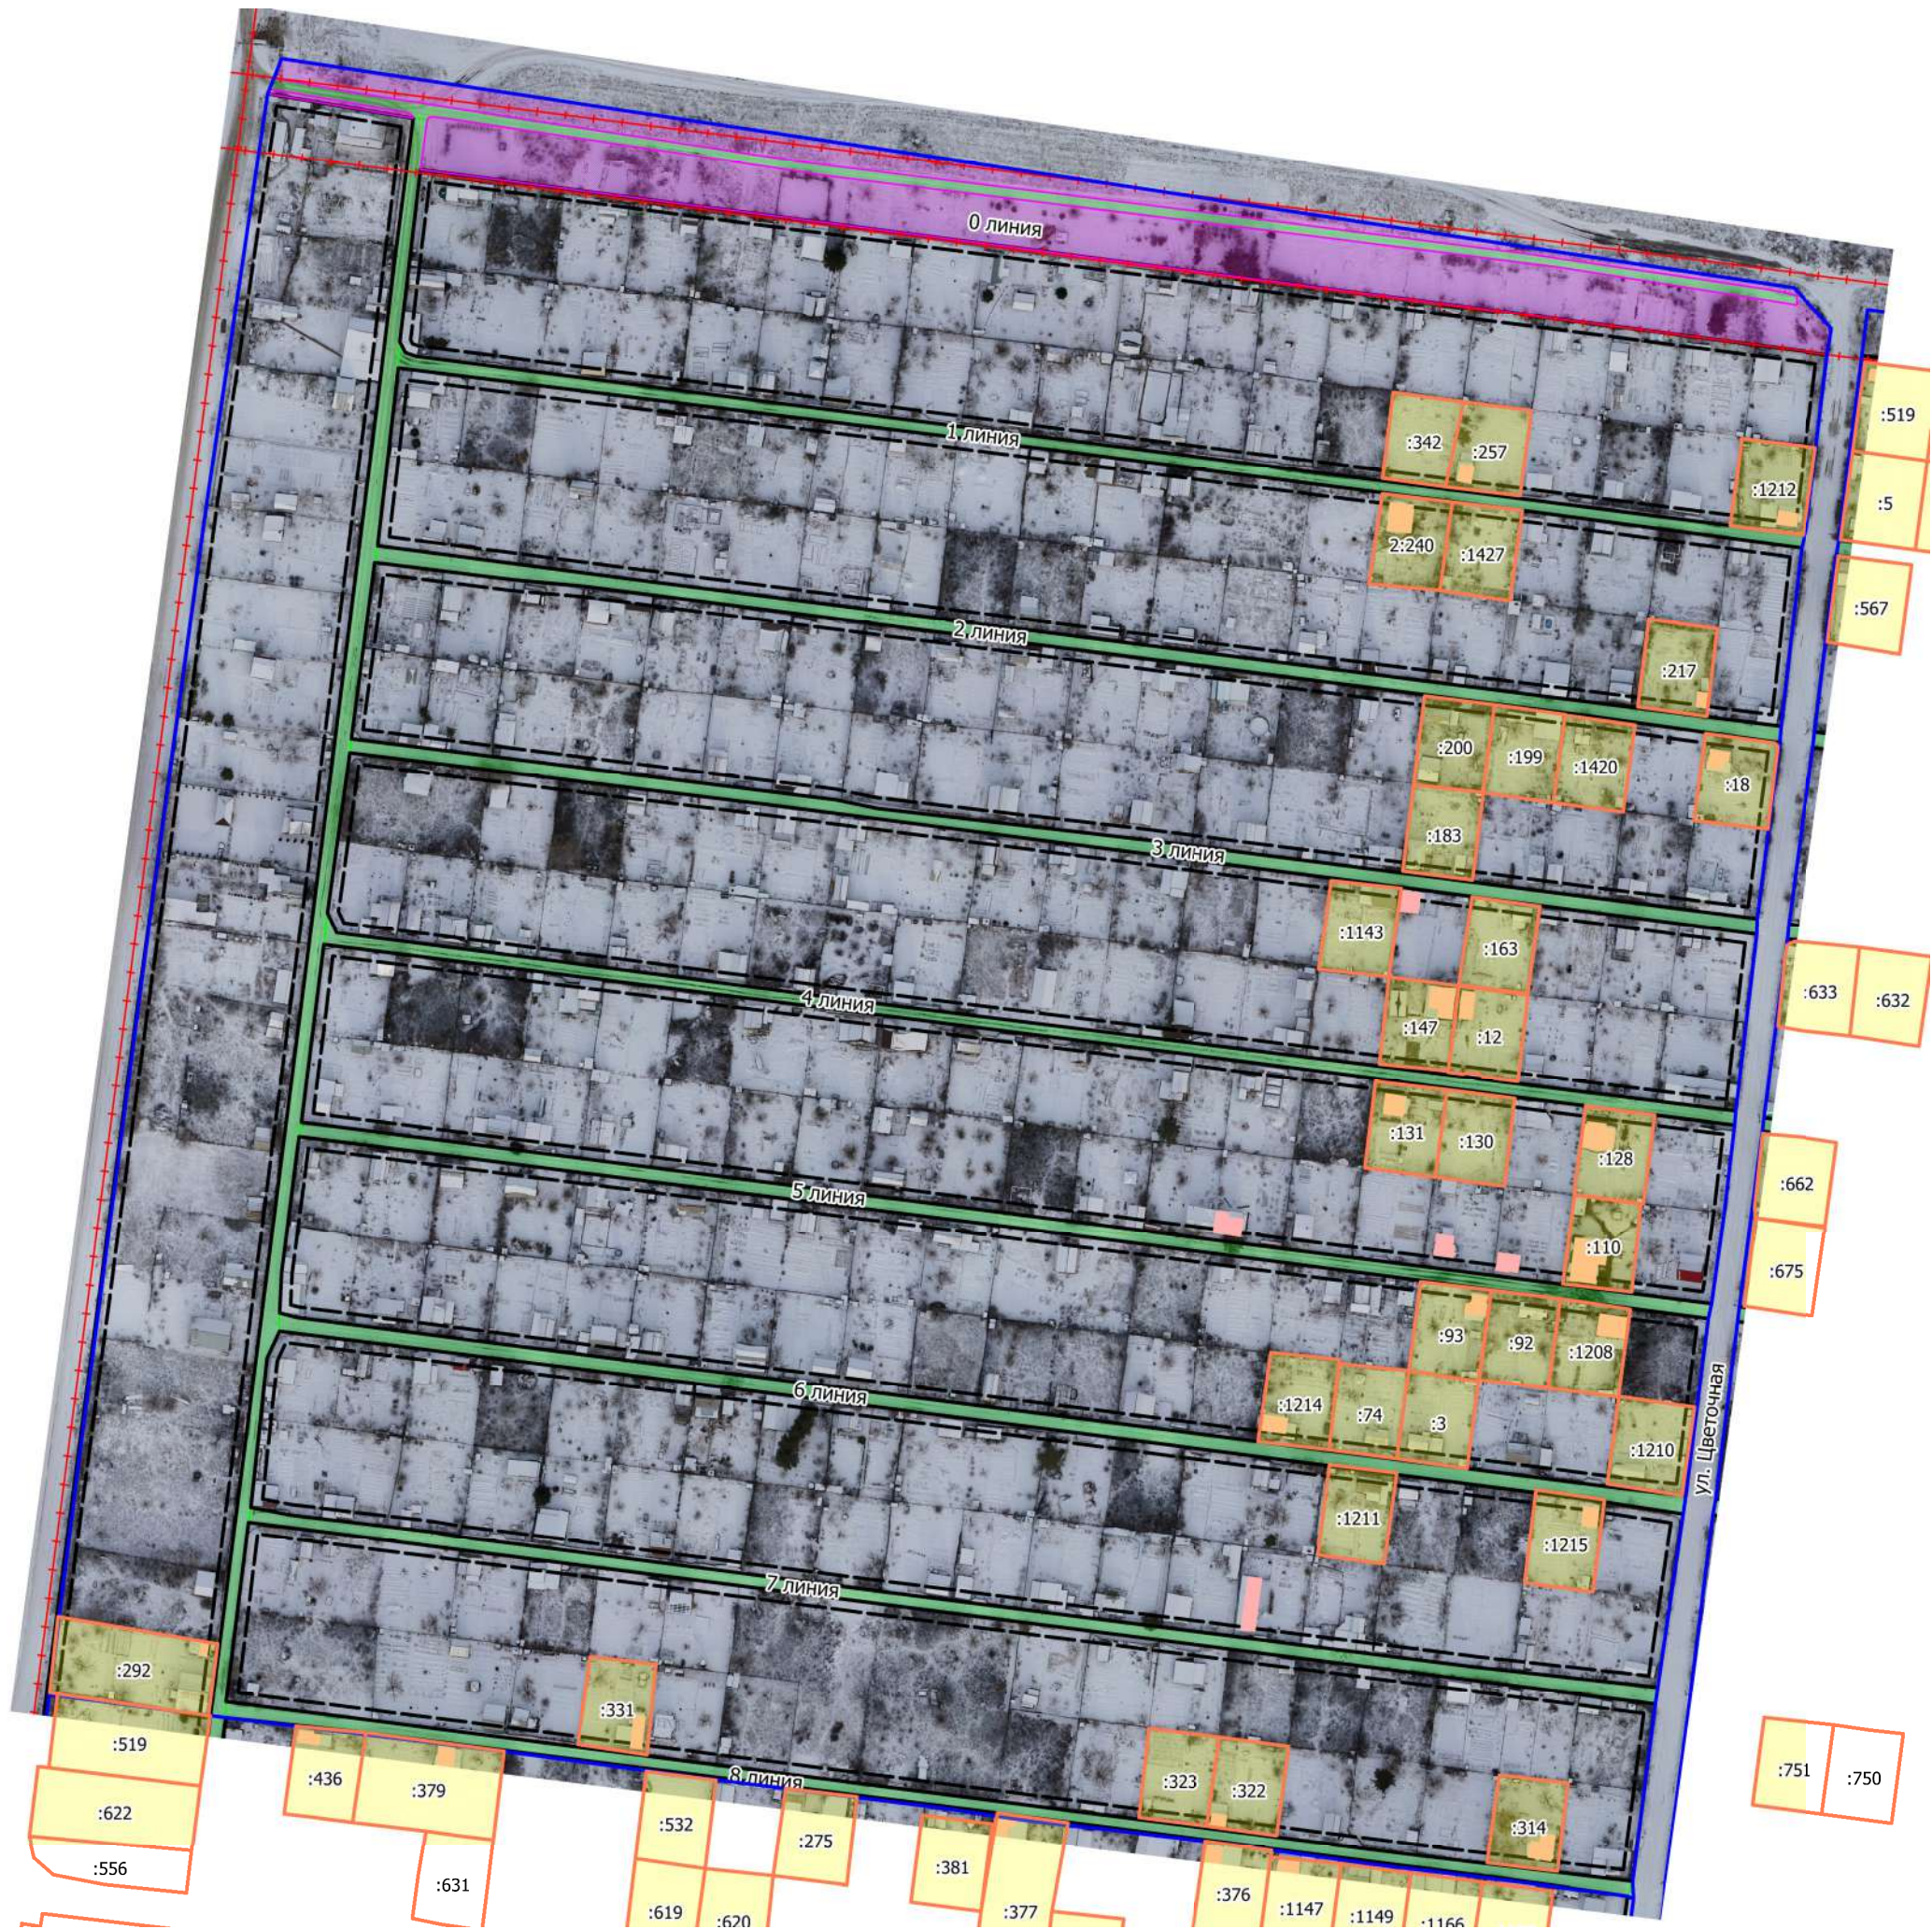

Примечание:
- Наименование контура и ведомость координат поворотных точек устанавливаемой красной линии предоставлены в Приложении №1 в пояснительной записке.
- Наименование контура и ведомость координат поворотных точек образуемых земельных участков предоставлены в Приложении №2 в пояснительной записке.
- Линия отступа от красных линий в целях определения места допустимого размещения зданий, строений, сооружений указаны в соответствии с действующими Правилами землепользования и застройки.
- На территории проектируемого участка публичные сервитуты - отсутствуют.

Условное обозначение:

Граница проекта межевания территории

Красные линии

Линии отступа от красных линий в целях определения мест допустимого размещения зданий, строений, сооружений

Земельные участки, стоящие на учете в ЕГРН

Объекты капитального строительства, стоящие на учете в ЕГРН

Земельные участки под автомобильные дороги, проезды и т.п

Земли общего пользования

Зоны с особыми условиями использования территорий

						Проект межевания территории муниципального образования Ивановский сельсовет Оренбургского района Оренбургской области			
Изм.	Кол.Уч.	Лист	№ док.	Подп.	Дата				
						Документация по планировке межевания территории. Основная часть. Графическая часть.	Стадия	Лист	Листов
							П		
Разработал	Воскобулова				03.22	М 1:2000	ООО "Региональный кадастровый центр" г. Оренбург		
Проверил	Файзуллин				03.22				
Утвердил	Пигарев				03.22				