


ПРОЕКТ МЕЖЕВАНИЯ ТЕРРИТОРИИ в отношении территории ограниченной СНТ "Коробейники". Основная часть.

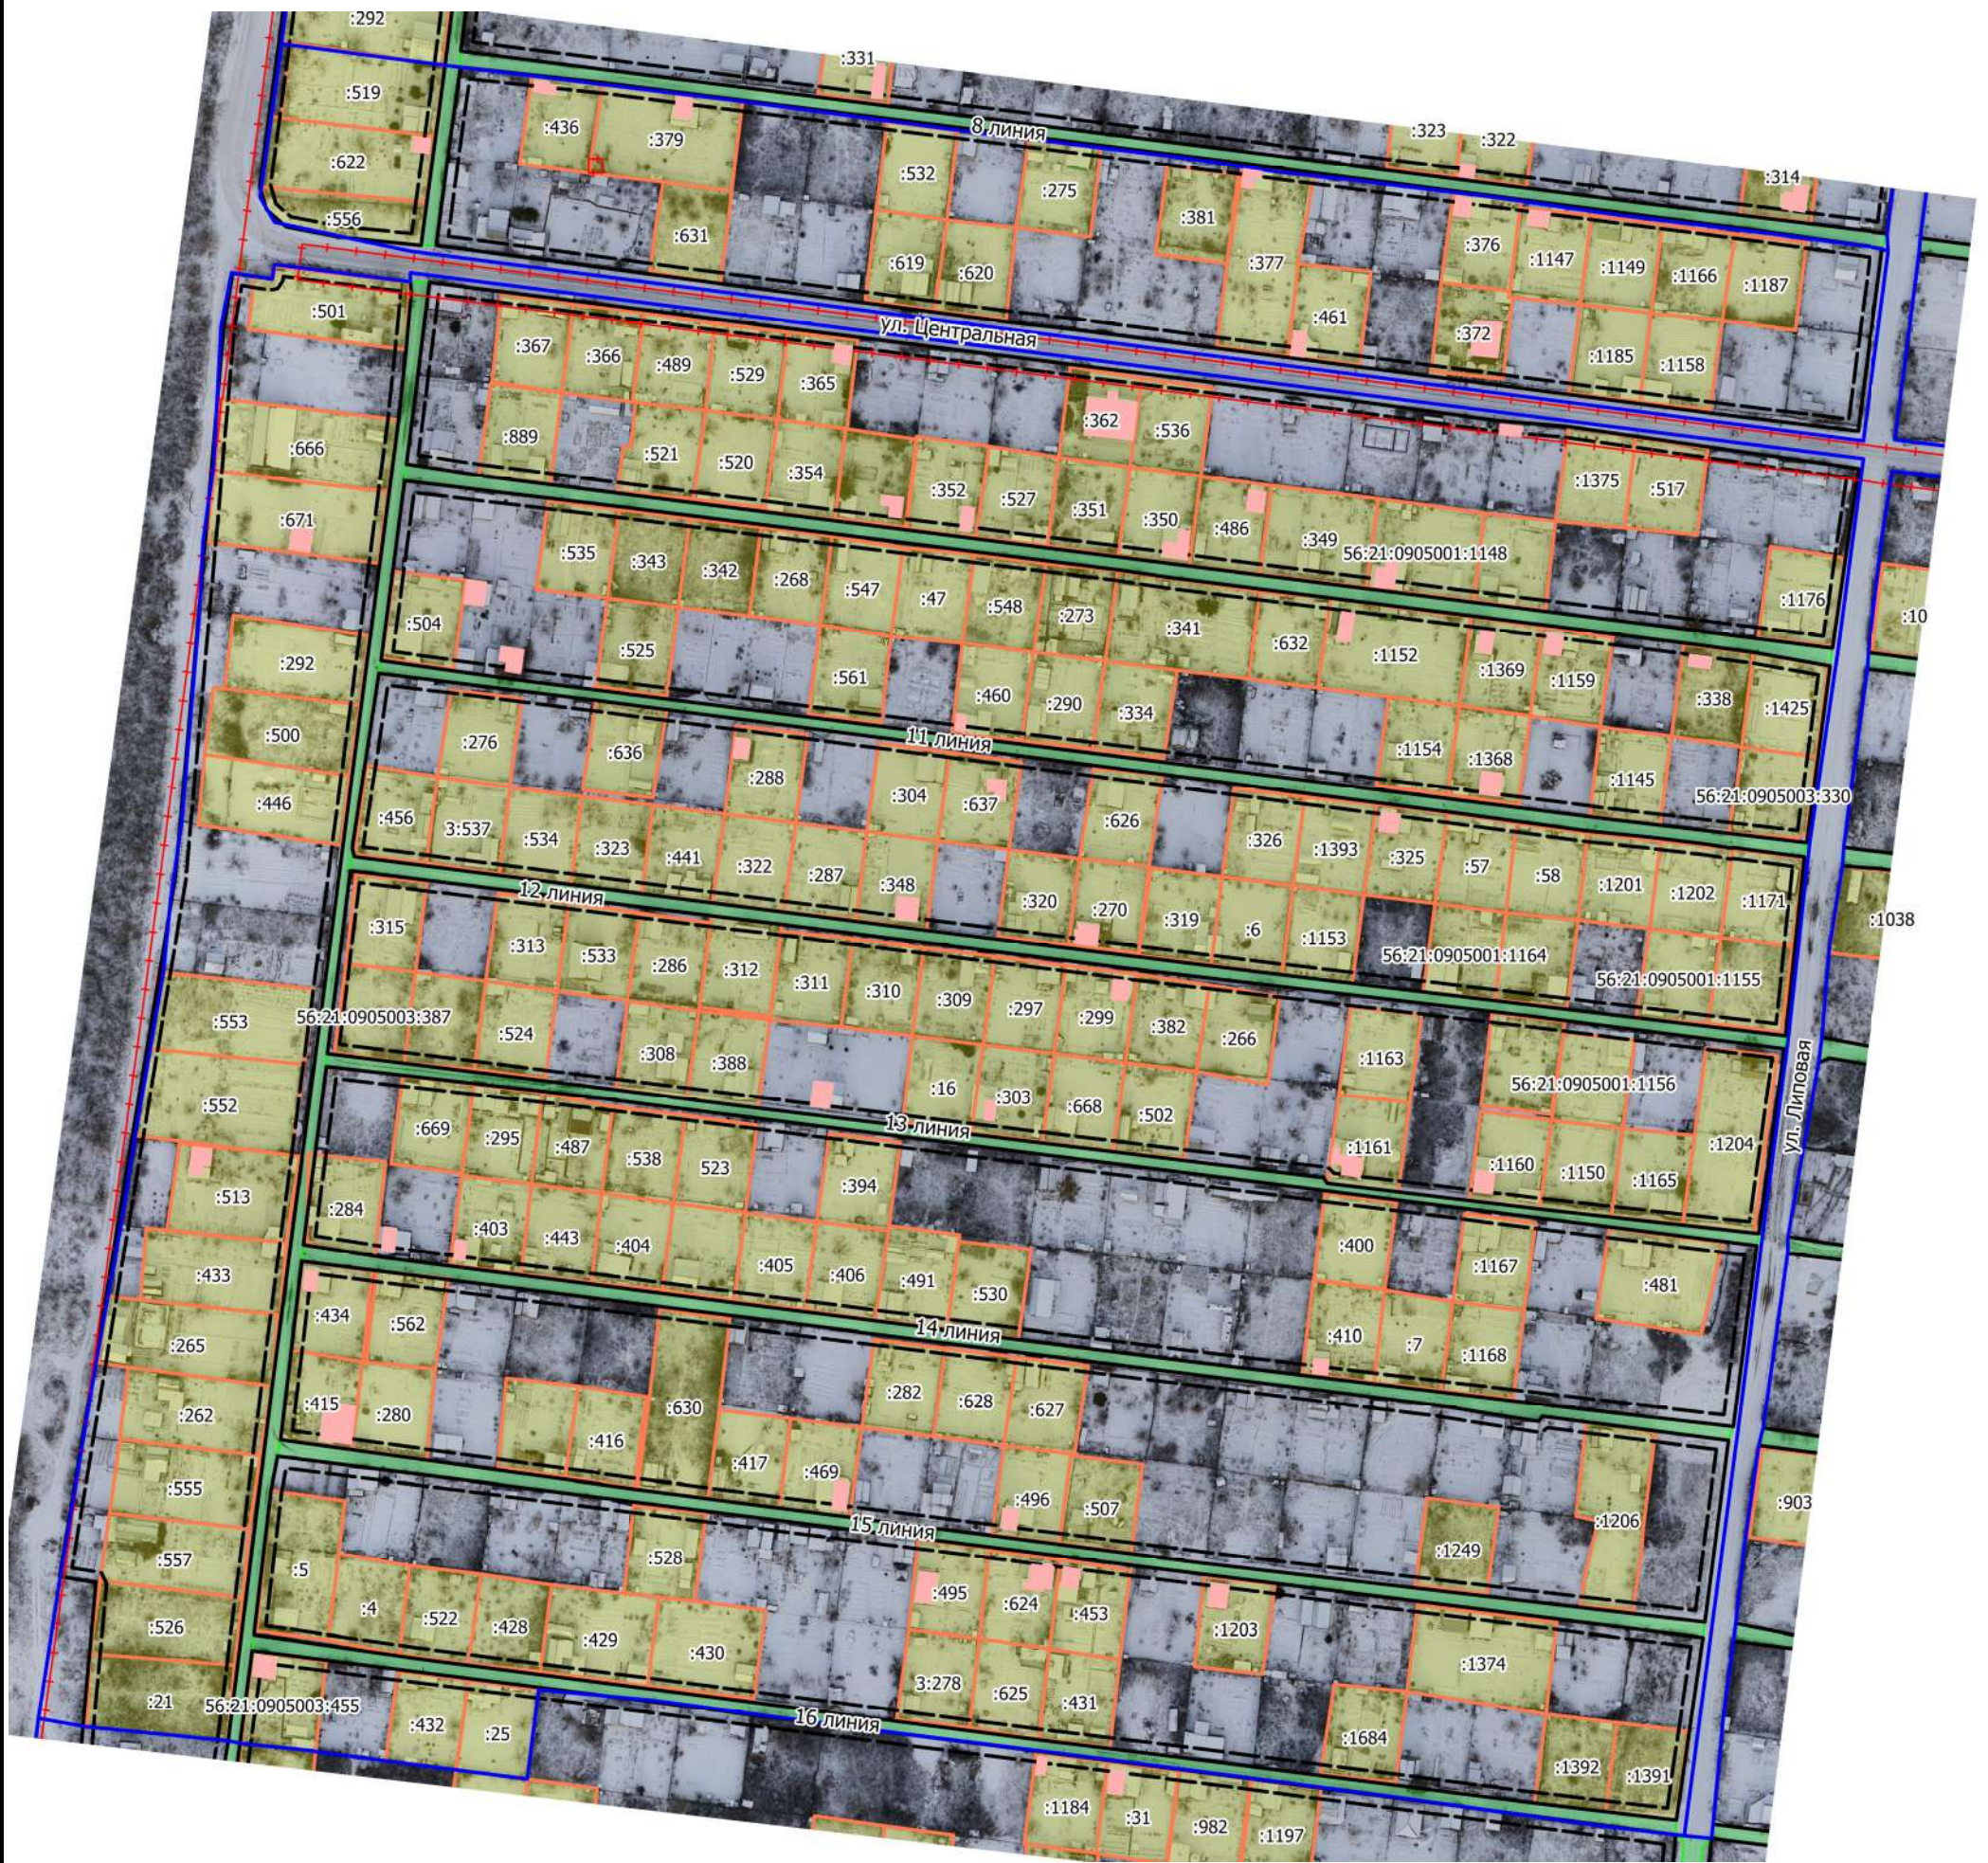

Примечание:

- Наименование контура и ведомость координат поворотных точек устанавливаемой красной линии предоставлены в Приложении №1 в пояснительной записке.
- Наименование контура и ведомость координат поворотных точек образуемых земельных участков предоставлены в Приложении №2 в пояснительной записке.
- Линия отступа от красных линий в целях определения места допустимого размещения зданий, строений, сооружений указаны в соответствии с действующими Правилами землепользования и застройки.
- На территории проектируемого участка публичные сервитуты - отсутствуют.

Условное обозначение:

- | | |
|---|---|
|  | Граница проекта межевания территории |
|  | Красные линии |
|  | Линии отступа от красных линий в целях определения мест допустимого размещения зданий, строений, сооружений |
|  | Земельные участки, стоящие на учете в ЕГРН |
|  | Объекты капитального строительства, стоящие на учете в ЕГРН |
|  | Земельные участки под автомобильные дороги, проезды и т.п |
|  | Земли общего пользования |
|  | Зоны с особыми условиями использования территорий |

						Проект межевания территории муниципального образования Ивановский сельсовет Оренбургского района Оренбургской области			
Изм.	Кол.Уч.	Лист	№ док.	Подп.	Дата				
						Документация по планировке межевания территории. Основная часть. Графическая часть.	Стадия	Лист	Листов
							П		
Разработал		Воскобулова			03.22	М 1:2000	ООО "Региональный кадастровый центр" г. Оренбург		
Проверил		Файзуллин			03.22				
Утвердил		Пигарев			03.22				