


ПРОЕКТ МЕЖЕВАНИЯ ТЕРРИТОРИИ в отношении территории ограниченной СНТ "Находка". Основная часть.

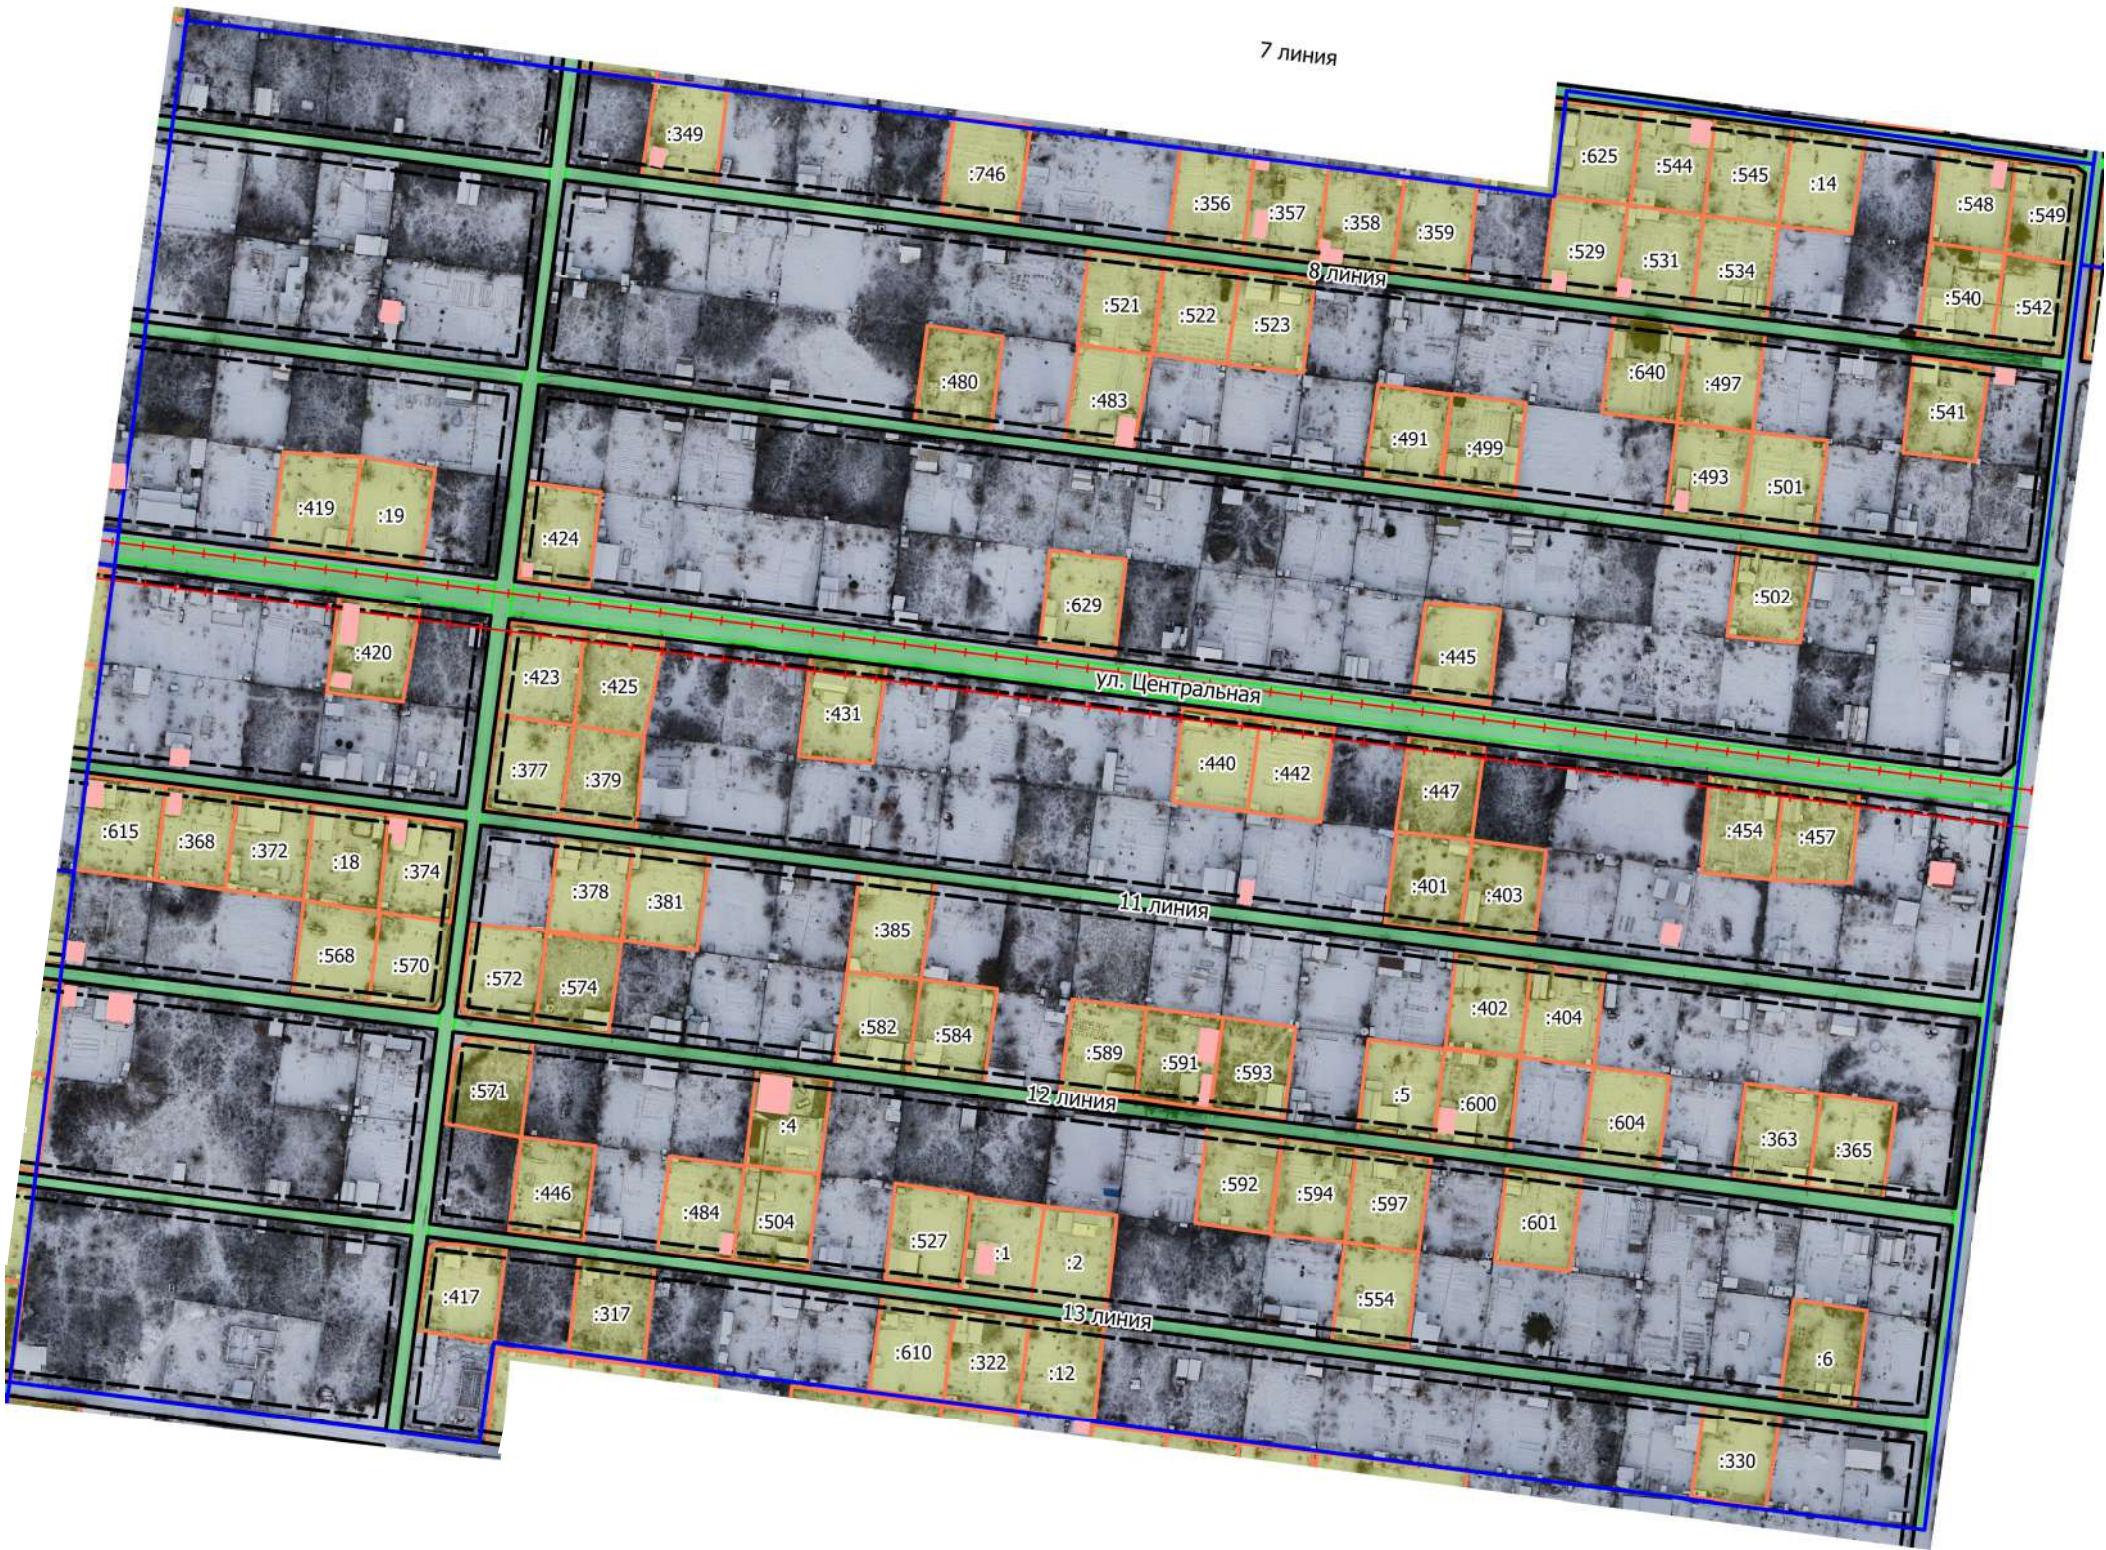

Примечание:
- Наименование контура и ведомость координат поворотных точек устанавливаемой красной линии предоставлены в Приложении №1 в пояснительной записке.
- Наименование контура и ведомость координат поворотных точек образуемых земельных участков предоставлены в Приложении №2 в пояснительной записке.
- Линия отступа от красных линий в целях определения места допустимого размещения зданий, строений, сооружений указаны в соответствии с действующими Правилами землепользования и застройки.
- На территории проектируемого участка публичные сервитуты - отсутствуют.

Условное обозначение:			
	Граница проекта межевания территории		
	Красные линии		
	Линии отступа от красных линий в целях определения мест допустимого размещения зданий, строений, сооружений		
	Земельные участки, стоящие на учете в ЕГРН		
	Объекты капитального строительства, стоящие на учете в ЕГРН		
	Земельные участки под автомобильные дороги, проезды и т.п		
	Зоны с особыми условиями использования территорий		

						Проект межевания территории муниципального образования Ивановский сельсовет Оренбургского района Оренбургской области			
Изм.	Кол.Уч.	Лист	№ док.	Подп.	Дата	Документация по планировке межевания территории. Основная часть. Графическая часть.	Стадия	Лист	Листов
							П		
Разработал	Воскобулова				03.22	М 1:2000	ООО "Региональный кадастровый центр" г. Оренбург		
Проверил	Файзуллин				03.22				
Утвердил	Пигарев				03.22				